


# »Wohnen im Park«



Erfurt · Werner-Uhlworm-Straße / Theo-Neubauer-Straße

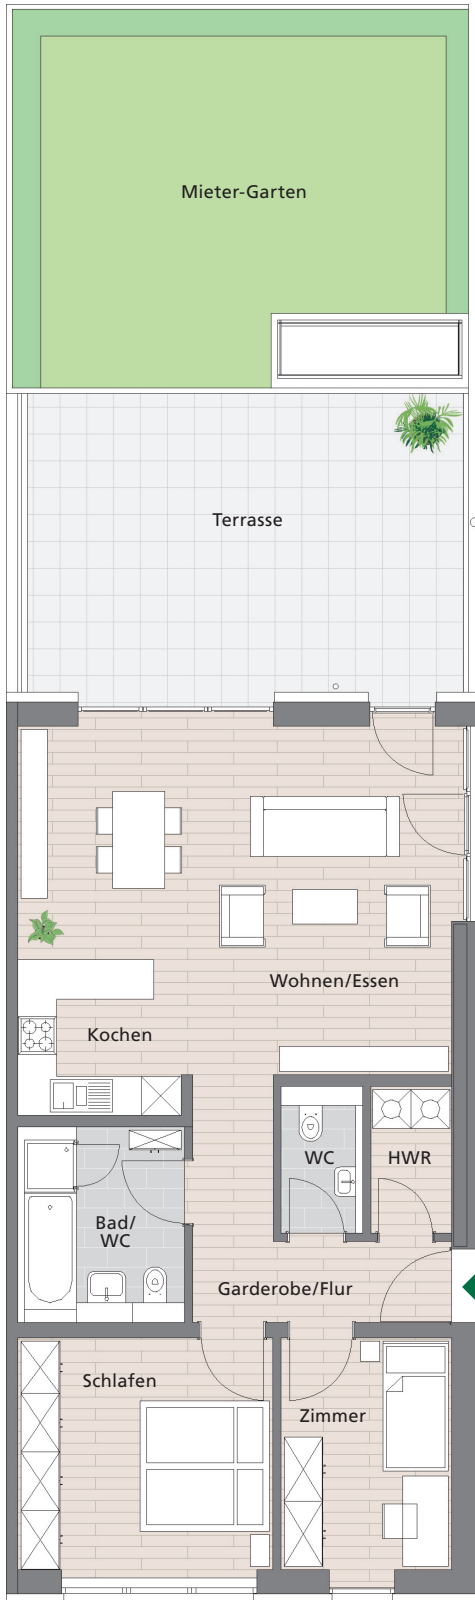

## Beispiel: Wohnungstyp »Jasmin« 3,5-Zimmer-Wohnung

Wohnfläche ca. 94 – 97 m<sup>2</sup>

zzgl. 1 PKW-Stellplatz in der Tiefgarage

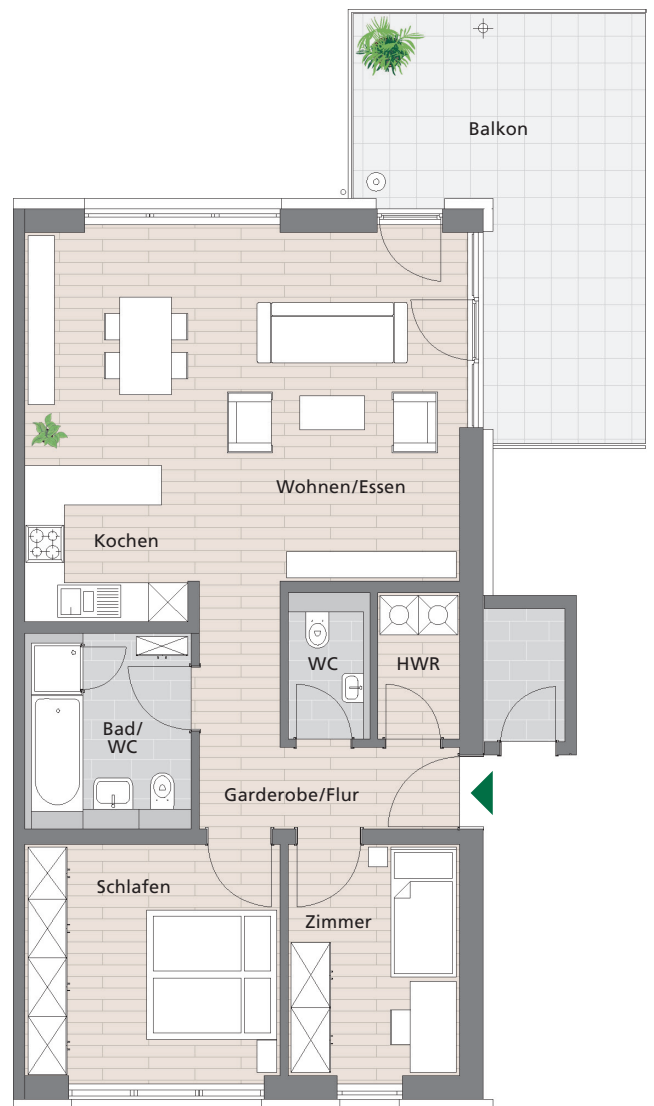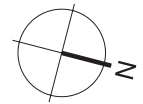

Unverbindliche Illustrationen  
Abbildung unmaßstäblich

**Alexander Gurgiel Liegenschaftsverwaltungen**

Eberhardstraße 73 · 70173 Stuttgart · Tel. 0711 135345-0 · Fax 0711 135345-21 · info@wohnenimpark-erfurt.de · www.wohnenimpark-erfurt.de