

»Wohnen im Park«


Erfurt · Werner-Uhlworm-Straße / Theo-Neubauer-Straße

Preisbeispiel:

Wohnungstyp »Jasmin«
3,5-Zimmer-Wohnung

Wohnfläche ca. 97 m²

zzgl. 1 PKW-Stellplatz in der Tiefgarage

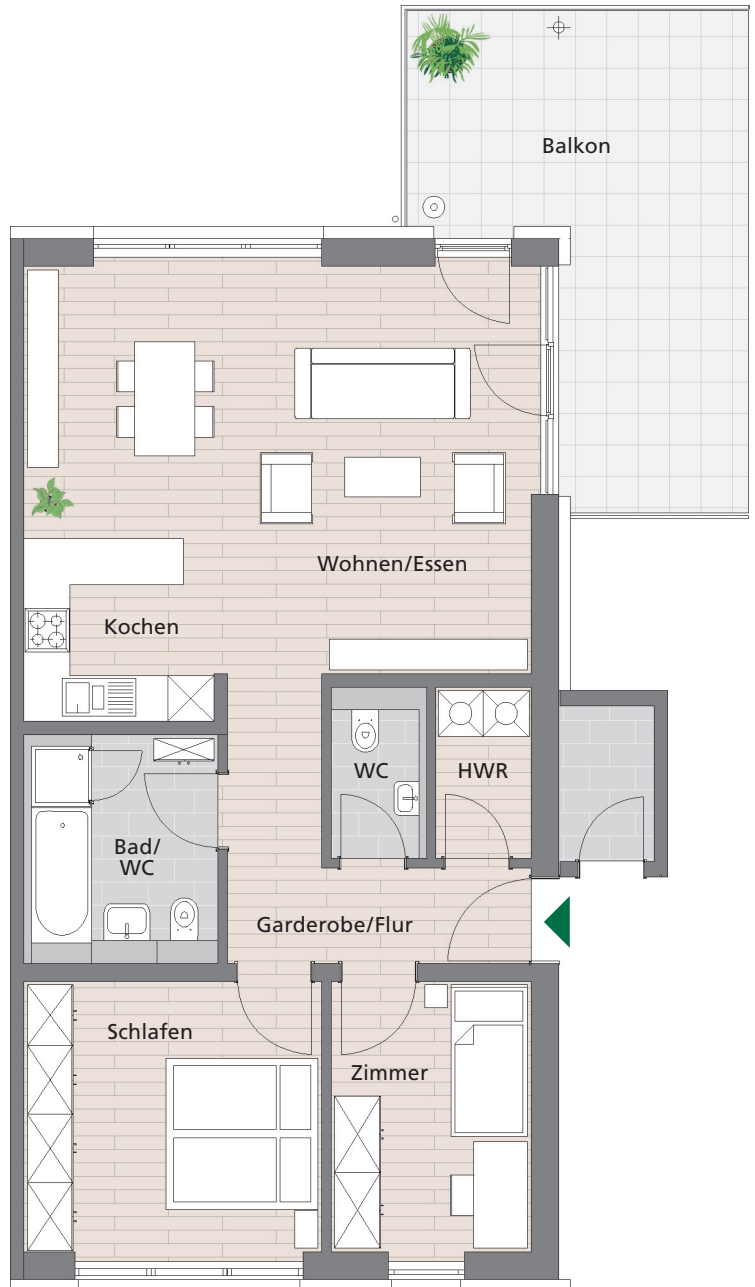

Unverbindliche Illustration
Maßstab 1:100

Alexander Gurgiel Liegenschaftsverwaltungen

Eberhardstrasse 73 · 70173 Stuttgart · Tel. 0711 135345-0 · Fax 0711 135345-21 · info@wohnenimpark-erfurt.de · www.wohnenimpark-erfurt.de